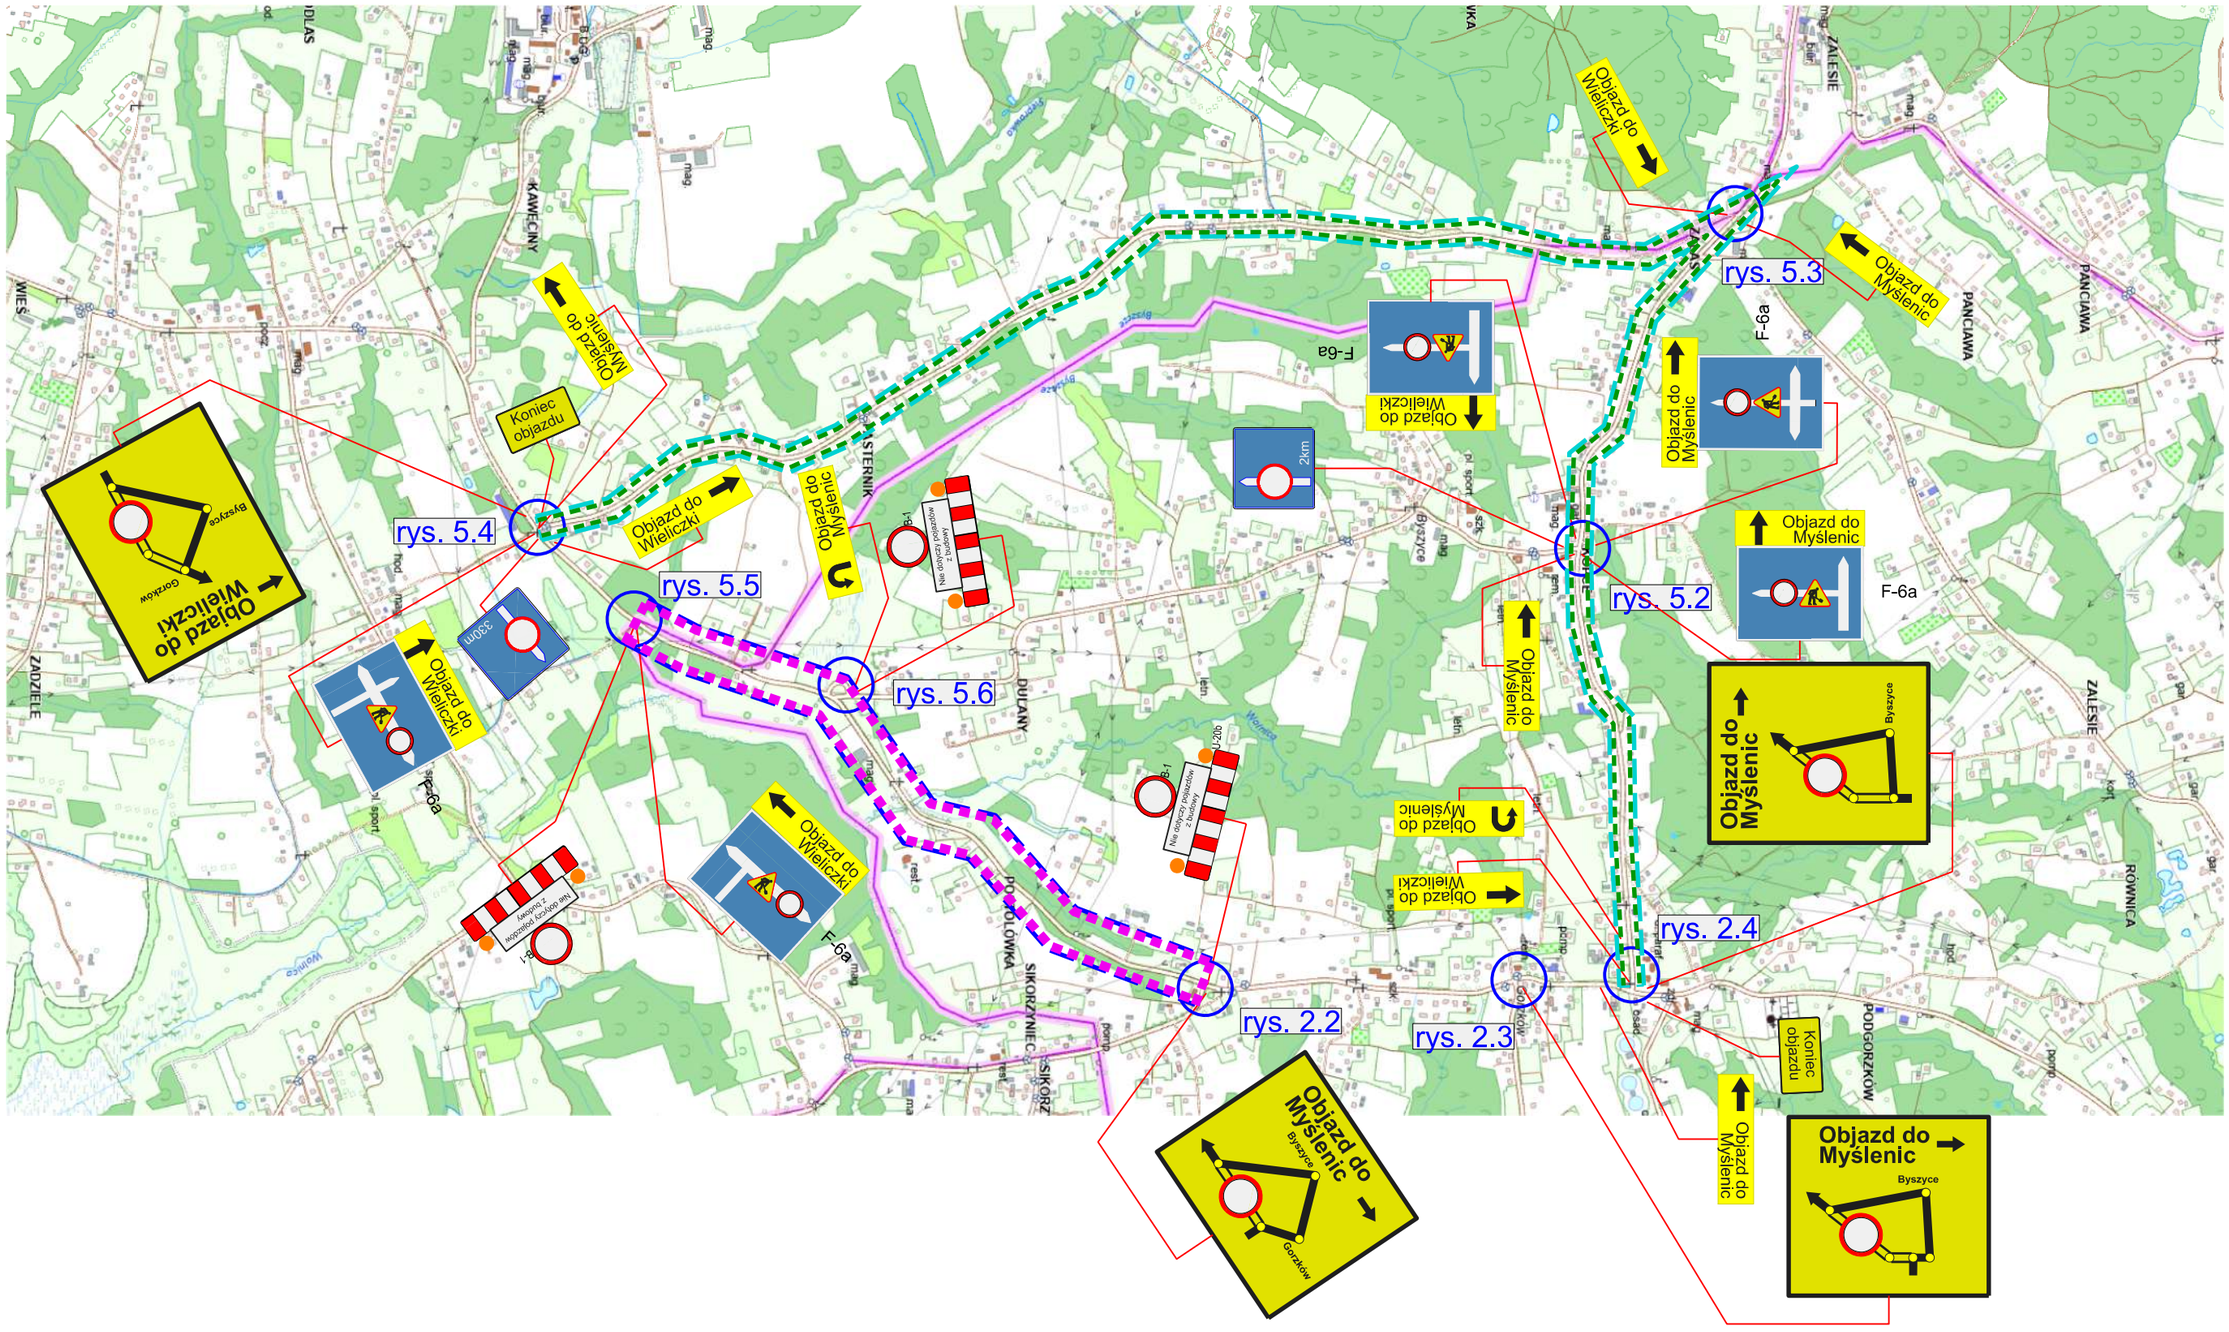


Objazd do Szczyrzyca	projektowane oznakowanie
	trasa objazdu
	obszar inwestycji

Nr rys.	5.1
Skala	1:15000

Przedmiot opracowania: PROJEKT CZASOWEJ ORGANIZACJI RUCHU

Nazwa zadania: PRZEBUDOWA DROGI POWIATOWEJ NR 2027K WIELICZKA – MYŚLENICE OD SKRZYŻOWANIA Z DROGĄ POWIATOWĄ NR 1953K DO GRANICY POWIATU W MIEJSCOWOŚCIACH GORZKÓW I BYSZYCE W ZAKRESIE PRZEBUDOWY JEZDNI, ZJAZDÓW PUBLICZNYCH I INDYWIDUALNYCH, PRZEPUSTÓW POD ZJAZDAMI, SIECI ELEKTROENERGETYCZNYCH NN ZIEMNYCH I NAPOWIETRZNYCH, ROWÓW ORAZ BUDOWY CHODNIKA PRAWOSTRONNEGO, SIECI KANALIZACJI DESZCZOWEJ, MURU OPOROWEGO, ROWÓW I PRZEPUSTÓW W CIĄGU DROGI POWIATOWEJ

Temat: TRASA OBJAZDU - ETAP IV